

DECYZJA

Na podstawie art. 124 ust. 1, art. 124a w związku z art. 6 pkt 2 i art. 118a ust. 2 ustawy z dnia 21 sierpnia 1997r. o gospodarce nieruchomościami (t.j. Dz.U. z 2023r. poz. 344 ze zm.) - dalej u.g.n. oraz art. 104, art. 107 ustawy z dnia 14 czerwca 1960r. - Kodeks postępowania administracyjnego (t.j. Dz.U. z 2024r. poz. 572) – dalej k.p.a., po rozpatrzeniu wniosku TAURON Dystrybucja S.A. z siedzibą w Krakowie, ul. Podgórska 25A, 31-035 Kraków

Starosta Bielski
wykonujący zadanie z zakresu administracji rządowej
orzeka

1. Ograniczyć sposób korzystania z nieruchomości o nieuregulowanym stanie prawnym, objętej księgą wieczystą nr BB1B/00152561/7, prowadzoną przez Sąd Rejonowy w Bielsku-Białej Wydział VII Ksiąg Wieczystych, oznaczonej geodezyjnie jako działka nr 3205 o pow. 0,3489 ha, położonej w gminie Buczkowice, obręb Buczkowice, przez udzielenie zezwolenia firmie TAURON Dystrybucja S.A. z siedzibą w Krakowie na realizację na przedmiotowej nieruchomości inwestycji polegającej na rozbudowie elektroenergetycznej sieci kablowej nN 0,4kV. Planowana elektroenergetyczna sieć kablowa nN przebiega przez teren działki 3205 na odcinku 2,6m od punktu wpięcia do istniejącej na tej działce sieci kablowej położonego w odległości 9,0m od granicy działek 1922/1 i 1922/2, w kierunku działki 3726/3, przechodząc na jej teren w odległości 11,0m od granicy działek 1991/8 i 3726/3. Głębokość ułożenia sieci kablowej wynosi 1,1m.
2. Określić na nieruchomości oznaczonej geodezyjnie jako działka 3205, pas technologiczny stanowiący powierzchnię obszaru niezbędnego do wykonania robót budowlanych w wymiarze 4,0m² oraz powierzchnię pasa zajętości inwestycji - służebności przesyłu wynoszącą 2,5m², zgodnie z mapą określającą zakres zajętości przedmiotowej nieruchomości, która stanowi załącznik do niniejszej decyzji.
3. Ogłosić niniejszą decyzję zgodnie z art. 118a ust. 2 u.g.n., w sposób określony w art. 49 k.p.a. na tablicy ogłoszeń oraz w Biuletynie Informacji Publicznej i na stronie internetowej Starostwa Powiatowego w Bielsku-Białej oraz na tablicy ogłoszeń w siedzibie Urzędu Gminy w Buczkowicach.

Uzasadnienie

Wnioskiem z dnia 18.09.2023r., wnioskodawca TAURON Dystrybucja S.A. z siedzibą w Krakowie, reprezentowany przez pełnomocnika wystąpił o wydanie w trybie art. 124 ust. 1, w związku z art. 124a u.g.n. decyzji ograniczającej sposób korzystania z nieruchomości, objętej księgą wieczystą nr BB1B/00152561/7, prowadzoną przez Sąd Rejonowy w Bielsku-Białej Wydział VII Ksiąg Wieczystych, oznaczonej geodezyjnie jako działka nr 3205 o pow. 0,3489 ha, położonej w gminie Buczkowice, obręb Buczkowice.

Zgodnie z wnioskiem, ograniczenie będzie polegać na realizacji inwestycji liniowej polegającej na rozbudowie elektroenergetycznej sieci kablowej nN 0,4kV typu 2x[NA2XY-J 4x120mm²]

w rurze ochronnej typu 2x[RHDPEp 110mm] o długości 2x2,6m, której celem jest przyłączenie nowych odbiorców energii elektrycznej, w tym domu jednorodzinnego znajdującego się na działce 3726/3 w Buczkowicach. Projektowana elektroenergetyczna sieć kablowa nN 0,4kV realizowana jest w ramach zadania o nazwie „Opracowanie dokumentacji projektowej oraz terenowo-prawnej zgodnie z art. 29a PB związanej z przyłączeniem odbiorców grupy IV i V na terenie działalności TAURON Dystrybucja S.A. Oddział w Bielsku-Białej – obszar Szczyrk – Zadanie 2 Obszar Szczyrk – na obszarze Miasto/Gmina/Wieś Szczyrk, Kalna, Godziszka, Buczkowice, Rybarzowice, Mieszna, zlecenie nr 036872/2022/006R04/2202668”. Planowana elektroenergetyczna sieć kablowa nN 0,4kV przebiegać będzie przez teren działki 3205 na odcinku 2,6m od punktu wpięcia do istniejącej na tej działce sieci kablowej położonego w odległości 9,0m od granicy działek 1922/1 i 1922/2, w kierunku działki 3726/3, przechodząc na jej teren w odległości 11,0m od granicy działek 1991/8 i 3726/3. Głębokość ułożenia sieci kablowej wyniesie 1,1m. Obszar pasa technologicznego, niezbędnego do wykonania robót budowlanych wyniesie 4,0m², natomiast powierzchnia pasa zajętości inwestycji - służebności przesyłu wyniesie 2,5m².

Z treści wniosku oraz dołączonych do niego dokumentów wynika, że obszar objęty inwestycją położony jest na terenie gminy Buczkowice, w obrębie ewidencyjnym Buczkowice. Wskazany obszar oznaczony został w miejscowym planie zagospodarowania przestrzennego symbolem ZE.25 – zieleń nieurządzona.

Przedmiotową nieruchomość należy traktować jako nieruchomość o nieuregulowanym stanie prawnym, gdyż jej współwłaścicielka nie żyje i nie zostali ustaleni spadkobiercy po zmarłej.

Do wniosku dołączono również mapę z wrysowanym przebiegiem sieci elektroenergetycznej z zaznaczonym obszarem zajętości wskazanej nieruchomości.

Rozpoznając niniejszą sprawę Starosta Bielski wykonujący zadanie z zakresu administracji rządowej zważył co następuje:

Stosownie do treści art. 124 ust. 1 u.g.n. „Starosta, wykonujący zadanie z zakresu administracji rządowej, może ograniczyć, w drodze decyzji, sposób korzystania z nieruchomości przez udzielenie zezwolenia na zakładanie i przeprowadzenie na nieruchomości ciągów drenażowych, przewodów i urządzeń służących do przesyłania lub dystrybucji płynów, pary, gazów i energii elektrycznej oraz urządzeń łączności publicznej i sygnalizacji, a także innych podziemnych, naziemnych lub nadziemnych obiektów i urządzeń niezbędnych do korzystania z tych przewodów i urządzeń, jeżeli właściciel lub użytkownik wieczysty nieruchomości nie wyraża na to zgody. Ograniczenie to następuje zgodnie z planem miejscowym, a w przypadku braku planu, zgodnie z decyzją o ustaleniu lokalizacji inwestycji celu publicznego.”

Powyższe oznacza, że ograniczenie sposobu korzystania z przedmiotowej nieruchomości następuje z uwagi na realizację celu publicznego, przy jednoczesnej zgodności celu z zapisami miejscowego planu zagospodarowania przestrzennego, a w przypadku braku planu z decyzją o ustaleniu lokalizacji inwestycji celu publicznego.

Zgodnie z art. 6 pkt. 2 u.g.n. celami publicznymi w rozumieniu ustawy jest „budowa i utrzymywanie ciągów drenażowych, przewodów i urządzeń służących do przesyłania lub dystrybucji płynów, pary, gazów i energii elektrycznej, a także innych obiektów i urządzeń niezbędnych do korzystania z tych przewodów i urządzeń”, stąd też organ prowadzący niniejsze

postępowanie uznał, że rozbudowa elektroenergetycznej sieci kablowej nN 0,4kV na ww. nieruchomości jest inwestycją celu publicznego.

Projektowana sieć elektroenergetyczna będzie realizowana przez inwestora w ramach zadania o nazwie „Opracowanie dokumentacji projektowej oraz terenowo-prawnej zgodnie z art. 29a PB związanej z przyłączeniem odbiorców grupy IV i V na terenie działalności TAURON Dystrybucja S.A. Oddział w Bielsku-Białej – obszar Szczyrk – Zadanie 2 Obszar Szczyrk – na obszarze Miasto/Gmina/Wieś Szczyrk, Kalna, Godziszka, Buczkowice, Rybarzowice, Mieszna, zlecenie nr 036872/2022/006R04/2202668”. Sieć stanowić będzie rozbudowę istniejącej sieci elektroenergetycznej, która ma na celu przyłączenie nowych odbiorców energii elektrycznej zlokalizowanych w tym rejonie, co bezpośrednio przyczyni się do zaktywizowania terenów przeznaczonych w miejscowym planie zagospodarowania przestrzennego jako tereny zabudowy mieszkaniowej jednorodzinnej. Należy zatem przyjąć, że realizacja przedstawionego wyżej zadania następuje w ramach inwestycji celu publicznego, o której mowa w art. 6 pkt 2 u.g.n., przedstawione działania podejmowane są bowiem w interesie publicznym dla potrzeb zaspokojenia szerszej zbiorowości, a ryzyko niepowodzenia zamierzonego celu gospodarczego prowadzić będzie do niezaspokojenia uzasadnionych oczekiwań większej grupy społeczności.

Powyższa inwestycja spełnia również przesłankę zgodności z zapisami miejscowego planu zagospodarowania przestrzennego. Przedmiotowa działka znajduje się na terenie, dla którego uchwalony został miejscowy plan zagospodarowania przestrzennego przyjęty uchwałą nr XXXVI/272/17 Rady Gminy w Buczkowicach z dnia 20.12.2017r. (Dz. Urz. Woj. Śląskiego z 2017r., poz. 7424) w sprawie uchwalenia miejscowego planu zagospodarowania przestrzennego Sołectwa Buczkowice. Zgodnie z pismem z dnia 26.05.2023r., znak GKiB.6727.276.2023 przesłanym z Urzędu Gminy w Buczkowicach, stanowiącym wypis i wrys z w/w planu, wynika że działka nr 3205 znajdowała się na obszarze oznaczonym symbolami planu ZE.25, ZE.23 – tereny zieleni nieurządzonej; MN.33, MN.156 – tereny zabudowy mieszkaniowej jednorodzinnej; ME.32 – tereny zabudowy mieszkaniowej jednorodzinnej niskiej intensywności; KDW.34 – tereny dróg wewnętrznych; KDD.4 – tereny dróg publicznych klasy D (dojazdowe). Z analizy części graficznej obowiązującego planu wynika, że trasa projektowanej sieci elektroenergetycznej znajduje się w całości na obszarze oznaczonym symbolem planu ZE.25. Dla terenu objętego planowaną inwestycją w §32 ust. 1 miejscowego planu zagospodarowania przestrzennego obejmującym ogólne zasady lokalizacji infrastruktury technicznej, ustalono, że „1) na całym obszarze objętym planem miejscowym (...) dopuszcza się realizację sieci i urządzeń infrastruktury technicznej, w szczególności: (...) c) zaopatrzenia w energię elektryczną, w tym oświetlenia ulicznego”, dodatkowo w §32 ust. 4 zawarto dla całości planu szczegółowe ustalenia dot. zaopatrzenia w energię elektryczną, w tym oświetlenia ulicznego, zgodnie z którymi: „1) utrzymuje się zasilanie obszaru ze stacji elektroenergetycznej GPZ poprzez sieć rozdzielczą napowietrzną lub kablową oraz stacje transformatorowe; 2) zaspokojenie przewidywanego wzrostu zapotrzebowania wynikającego ze sporządzonego bilansu energetycznego nastąpi poprzez modernizację, rozbudowę i budowę sieci i urządzeń”. Ponadto dla terenu oznaczonego symbolem planu ZE.25 dla którego podstawowe przeznaczenie to tereny zieleni nieurządzonej zgodnie z § 46 ust. 3 pkt 2 planu dopuszcza się lokalizację infrastruktury technicznej. Wnioskowany zakres ograniczenia sposobu korzystania z przedmiotowej nieruchomości w aspekcie zlokalizowania na niej sieci elektroenergetycznej, powierzchni zajęcia oraz celu na jaki ma zostać wykorzystana w związku z realizacją planowanej inwestycji mieści się zatem w przywołanych ustaleniach miejscowego planu zagospodarowania przestrzennego.

W myśl art. 124a u.g.n., przepisy m.in. art. 124 ust. 1 u.g.n. stosuje się odpowiednio do nieruchomości o nieuregulowanym stanie prawnym. Do postępowania w sprawie ograniczenia sposobu korzystania z tej nieruchomości stosuje się art. 114 ust. 3 i 4, art. 115 ust. 3 i 4 oraz art. 118a ust. 2 i 3 u.g.n.

W toku postępowania organ ustalił, że w dziale II księgi wieczystej nr BB1B/00152561/7, prowadzonej przez Sąd Rejonowy w Bielsku-Białej Wydział VII Ksiąg Wieczystych, obejmującej działkę nr 3205 o pow. 0,3489 ha, położoną w gminie Buczkowice, obręb Buczkowice, jako jedna ze współwłaścicieli wpisana jest Joanna Grygiel. Przed złożeniem wniosku wnioskodawca uzyskał informacje, że Joanna Grygiel nie żyje. Joanna Grygiel zmarła w dniu 22.09.2018r. - fakt ten został potwierdzony na podstawie odpisu aktu zgonu nr AG 3526687 z dnia 09.10.2023r. przesłanego z Urzędu Stanu Cywilnego w Buczkowicach. Ponadto z uzyskanych przez wnioskodawcę informacji wynika, że w stosunku do zmarłej Joanny Grygiel brak jest danych o jego spadkobiercach – jako dowód w sprawie wnioskodawca przedstawił pismo z Sądu Rejonowego w Bielsku-Białej z dnia 08.09.2023r., sygn. sprawy I Ns 1243/18, w którym Sąd informuje, że w I Wydziale Cywilnym Sądu nie toczyło się postępowanie w przedmiocie stwierdzenia nabycia spadku po zmarłej Joannie Grygiel. Dodatkowo w trakcie trwania postępowania organ dokonał szczegółowej analizy danych zawartych w elektronicznym Rejestrze Spadkowym PL na stronie internetowej Krajowej Rady Notarialnej, nie odnajdując wpisów dot. dokumentów potwierdzających dziedziczenie po zmarłej Joannie Grygiel.

W świetle zgromadzonego materiału organ w sposób niebudzący żadnej wątpliwości określił, że przedmiotowa nieruchomość ma nieuregulowany stan prawny. Do ww. stanu faktycznego ma zastosowanie art. 113 ust. 6-7 u.g.n., który stanowi, że przez nieruchomość o nieuregulowanym stanie prawnym rozumie się nieruchomość, dla której ze względu na brak księgi wieczystej, zbioru dokumentów albo innych dokumentów nie można ustalić osób, którym przysługują do niej prawa rzeczowe. Przepis ten stosuje się również, jeżeli właściciel lub użytkownik wieczysty nieruchomości nie żyje i nie przeprowadzono lub nie zostało zakończone postępowanie spadkowe.

Mając to na względzie Starosta Bielski, zgodnie z art. 114 ust. 3 i 4 u.g.n. informację o zamiarze ograniczenia sposobu korzystania z nieruchomości o nieuregulowanym stanie prawnym w powyższej sprawie podał do publicznej wiadomości poprzez wywieszenie w dniach od 16.11.2023r. do 16.01.2024r. na tablicy ogłoszeń Starostwa Powiatowego w Bielsku-Białej i publikację w Biuletynie Informacji Publicznej (www.bip.powiat.bielsko.pl) oraz na stronie internetowej Starostwa Powiatowego w Bielsku-Białej (www.powiat.bielsko.pl), jak również przez publikację na łamach internetowego dziennika „monitorurzedowy.pl”, a także przez wywieszenie na tablicy ogłoszeń Urzędu Gminy w Buczkowicach w terminie od 22.11.2023r. do 24.01.2024., z równoczesnym powiadomieniem wnioskodawcy.

W wyznaczonym dwumiesięcznym terminie nie został uregulowany stan prawny nieruchomości oznaczonej geodezyjnie jako działka nr 3205, stąd też zgodnie z art. 114 ust. 4 i art. 115 ust. 3 u.g.n., postępowanie administracyjne dotyczące ograniczenia sposobu korzystania z ww. nieruchomości o nieuregulowanym stanie prawnym, zostało wszczęte przez wywieszenie w dniach od 05.03.2024r. do 19.03.2024r. zawiadomienia o wszczęciu postępowania oraz o zapoznaniu się stron z materiałem dowodowym w przedmiotowej sprawie, w formie ogłoszenia na tablicy ogłoszeń Starostwa Powiatowego w Bielsku-Białej z równoczesną publikacją w Biuletynie Informacji Publicznej (www.bip.powiat.bielsko.pl) oraz na stronie internetowej Starostwa Powiatowego w Bielsku-Białej

(www.powiat.bielsko.pl), a także przez wywieszenie na tablicy ogłoszeń Urzędu Gminy w Buczkowicach w terminie od 08.03.2024r. do 25.03.2024r., z równoczesnym powiadomieniem wnioskodawcy.

Wobec powyższego orzeczono jak w sentencji.

Zgodnie z art. 124 ust 4 u.g.n. „*Na osobie lub jednostce organizacyjnej występującej o zezwolenie ciąży obowiązek przywrócenia nieruchomości do stanu poprzedniego, niezwłocznie po założeniu lub przeprowadzeniu ciągów, przewodów i urządzeń, o których mowa w ust. 1. Jeżeli przywrócenie nieruchomości do stanu poprzedniego jest niemożliwe albo powoduje nadmierne trudności lub koszty, stosuje się odpowiednio przepis art. 128 ust. 4.*”

Ostateczna decyzja wydana w trybie art. 124 ust.1 u.g.n. stanowi podstawę do dokonania wpisu w księdze wieczystej (art. 124 ust. 7 u.g.n.).

Na podstawie art. 118a ust. 2 ustawy o gospodarce nieruchomościami, decyzja podlega obwieszczeniu w sposób określony w art. 49 Kodeksu postępowania administracyjnego, zgodnie z którym „*zawiadomienie stron o decyzjach i innych czynnościach organu administracji publicznej może nastąpić w formie publicznego obwieszczenia, w innej formie publicznego ogłoszenia zwyczajowo przyjętej w danej miejscowości lub przez udostępnienie pisma w Biuletynie Informacji Publicznej na stronie podmiotowej właściwego organu administracji publicznej (...)*Zawiadomienie uważa się za dokonane po upływie czternastu dni od dnia, w którym nastąpiło publiczne obwieszczenie, inne publiczne ogłoszenie lub udostępnienie pisma w Biuletynie Informacji Publicznej”.

Od niniejszej decyzji służy stronom prawo wniesienia odwołania do Wojewody Śląskiego, za pośrednictwem Starosty Bielskiego wykonującego zadanie z zakresu administracji rządowej, w terminie 14 dni od daty jej doręczenia. Strony mogą się zrzec w formie oświadczenia prawa do wniesienia odwołania w trakcie biegu terminu odwołania. Z dniem doręczenia Staroście Bielskiemu oświadczenia o zrzeczeniu się prawa do wniesienia odwołania przez ostatnią ze stron, decyzja staje się ostateczna i prawomocna. W przypadku złożenia oświadczenia stronie nie przysługuje prawo do wniesienia odwołania.

Nie podlega opłacie skarbowej na podstawie art. 2 ust. 1 pkt 1 lit. h) ustawy z dnia 16 listopada 2006r. o opłacie skarbowej (t.j. Dz.U. z 2023r., poz. 2111).

Załącznik: Mapa określająca zakres zajętości przedmiotowej nieruchomości.



STAROSTA
Andrzej Pionka

Otrzymują:

1. Strony wg rozdzielnika w aktach sprawy,
2. a/a.

Informacja o przetwarzaniu danych osobowych (RODO):


1). Administratorem danych osobowych jest Starosta Bielski – Starostwo Powiatowe w Bielsku-Białej, ul. Piastowska 40, 43-300 Bielsko-Biała 2). Kontakt do Inspektora Ochrony Danych: iod@powiat.bielsko.pl. 3). Podane dane osobowe będą przetwarzane w celu prowadzenia postępowania w trybie art. 124a ustawy o gospodarce nieruchomościami, w związku z realizacją obowiązku prawnego ciążącego na administratorze (art. 6, ust. 1, lit. „c” RODO). 4). Dostęp do danych mają podmioty zewnętrzne świadczące usługi na rzecz Urzędu w zakresie niezbędnym do ich realizacji oraz podmioty uprawnione do dostępu do danych na podstawie przepisów prawa. 5). Zebrane dane będą przetwarzane do momentu wygaśnięcia podstawy prawnej przetwarzania z wyłączeniem celów statystycznych, archiwalnych i zabezpieczenia przyszłych roszczeń administratora danych. 6). Podanie danych osobowych w zakresie obowiązujących przepisów ustawowych jest obowiązkowe, w pozostałym zakresie jest dobrowolne. 7) Osobie, której dane dotyczą, przysługuje, w przypadkach określonych przepisami, prawo dostępu do treści swoich danych oraz ich sprostowania, usunięcia, ograniczenia przetwarzania, wniesienia sprzeciwu wobec przetwarzania, wniesienia skargi do organu nadzorczego oraz prawo do odwołania zgody na przetwarzanie danych podanych dobrowolnie w każdym czasie. Jednakże wycofanie zgody nie wpływa na zgodność z prawem przetwarzania, którego dokonano na podstawie zgody przed jej wycofaniem. Szczegółowe informacje są dostępne w Biurze Obsługi Mieszkańca, na tablicy informacyjnej oraz w Biuletynie Informacji Publicznej i na powiatowej stronie internetowej www.powiat.bielsko.pl.

Istn. sieć kablowa nN 0,4 kV typu YAKXS 4x120mm²
 (obw. Os. Buczkowice za wodą z ST Buczkowice
 Energoaparatura nr BBZ40109, relacji:
 istn. złącze kablowe nr ZK-BBZ412988 na dz. nr 1924/2
 - istn. złącze kablowe nr ZK-BBZ412920 na dz. nr 1921/2

Proj. powierzchnia obszaru niezbędnego do wykonania robót
 budowlanych związanych z posadowieniem inwestycji liniowej
 na dz. nr 3205 wynosi 4,0m² (wym. [dł. x szer.] 3,3m x 1,2m)

Proj. pas zajętości inwestycji liniowej na dz.
 nr 3205 wynosi 2,5m² (wym. [dł. x szer.] 3,0m x 0,82m)

Proj. sieć kablowa nN 0,4 kV na dz. nr 3205 typu
 2x[NA2XY-J 4x120mm²], L₁ = 2x2,6m, relacji:
 proj. mufy kablowe nN na dz. nr 3205
 - proj. złącze kablowe nN na dz. nr 3726/3

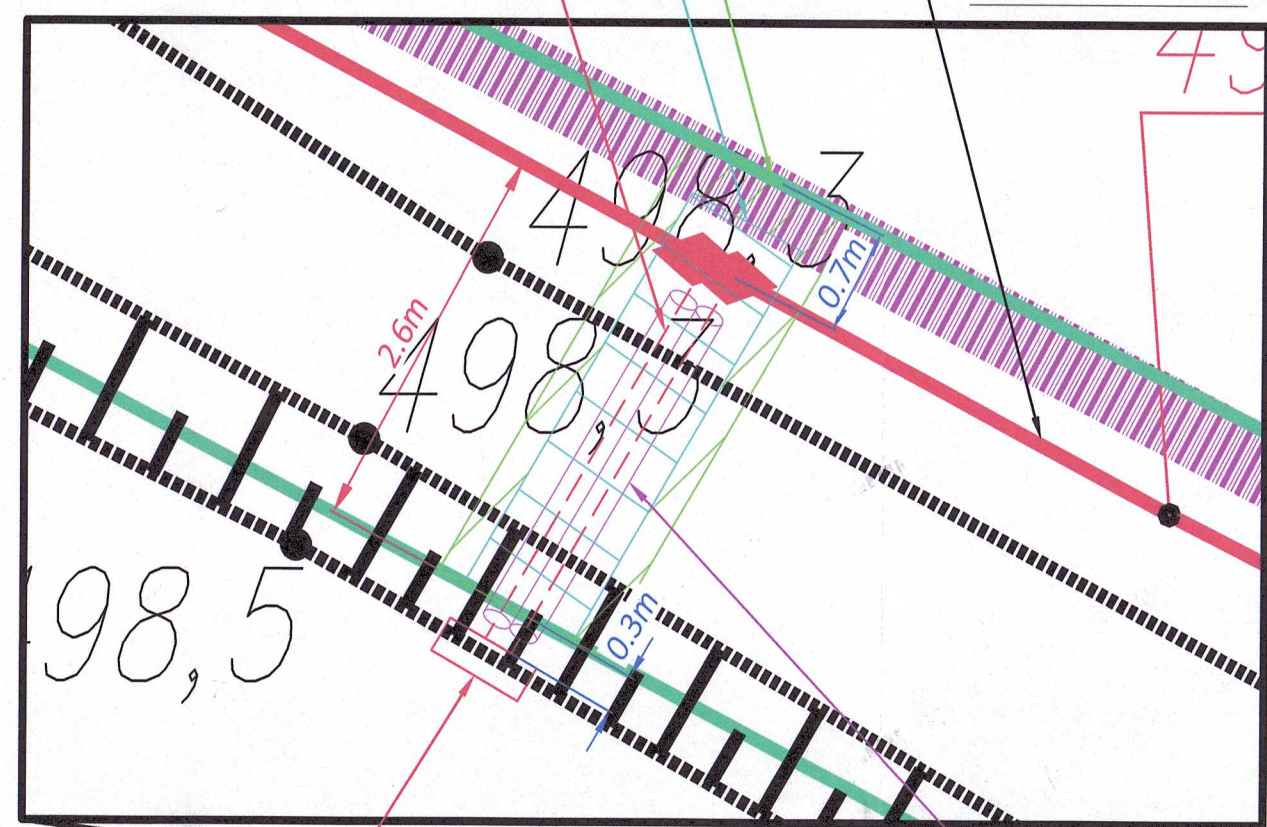

Proj. złącze kablowe nN 0,4 kV

Skala 1:50

Proj. rury ochronne typu 2x(RHDPEp 110mm)
 na dz. nr 3205 o długości L₁ = 2x2,6m

MAPA DO CELÓW PROJEKTOWYCH

Buczkowice ul.Łukowa dz.3726/1, 3726/2 oraz 3726/3

PRACOWNIA GEODEZYJNA
 GEODA mgr inż. Magdalena Wrona
 43-360 Bystra, ul. Handlowa 3
 tel. 504 109 519, 501 326 428
 NIP 9371740397 REGON 072822750

Załącznik do decyzji
 nr 61.681.6.30.2023.KA
 z dnia 18.04.2024

STAROSTA
 Andrzej Płonka


Województwo: śląskie
 Powiat: bielski
 Gmina: Buczkowice
 Jednostka ewid.: 240203_2, Buczkowice
 Obręb: 0001, Buczkowice
 GK.6640.5530.2021
 Skala: 1:500
 Ukt. odniesienia sytuacyjnej: Ukt.2000 strefa 6
 Ukt. odniesienia wysokościowy: EVRF2007
 Sekcja mapy zasadniczej w układzie 2000: 6.118.30.18.3.4, 6.118.30.18.4.3
 Zakres aktualizacji: -----

Linie rozgraniczające naniesiono na podstawie miejscowego planu zagospodarowania przestrzennego obejmującego teren polikultury w Buczkowicach.
 Linie zabudowy:
 Dz.3726/1, 3726/2 oraz 3726/3 obj. MW BB18/00088948/0 objęte są służebnością gruntową.
 Granice dz.3726/1, 3726/2 oraz 3726/3 określono na podstawie danych PZGZ dotyczących położenia punktów granicznych z wymaganą dokładnością (zgodną z rozp. MR088 w sprawie ewidencji gruntów i budynków z dn.28.03.2001r. par.81)
 Granice pozostałych działek określono na podstawie mapy ewidencyjnej.
 Granice użytków naniesiono na podstawie mapy ewidencyjnej.

Wykonano: 22 listopad 2021 rok
 Wykonat: Kierownik pracy geodezyjnej

ASYSTENT GEODETY
 Julia Cembala
 GEODETA UPRAWNIONY
 mgr inż. Magdalena Wrona
 Nr uprawnień 20364

Poświadczam, że niniejszy dokument został opracowany w wyniku prac geodezyjnych i kartograficznych, których rezultaty zawiera operat techniczny pozytywnie zweryfikowany. Jednocześnie informuję, że jestem świadomy odpowiedzialności karnej za złożenie fałszywego oświadczenia.	
Identyfikator zgłoszenia prac geodezyjnych:	GK.6640.5530.2021
Organ służby geodezyjnej, który otrzymał zgłoszenie:	Starosta Bielski
Wykonawca prac geodezyjnych:	PRACOWNIA GEODEZYJNA GEODA ul. Handlowa 3, 43-360 Bystra NIP: 937-174-03-97 REGON 072822750
Nr oraz data sporządzenia dokumentu zawierającego wynik pozytywnej weryfikacji:	Protokół weryfikacji nr GK.6640.5530.2021-14003 z dnia 16.03.2022r.
Imię i nazwisko oraz nr uprawnień zawodowych kierownika prac:	mgr inż. Magdalena Wrona nr upr. 20364

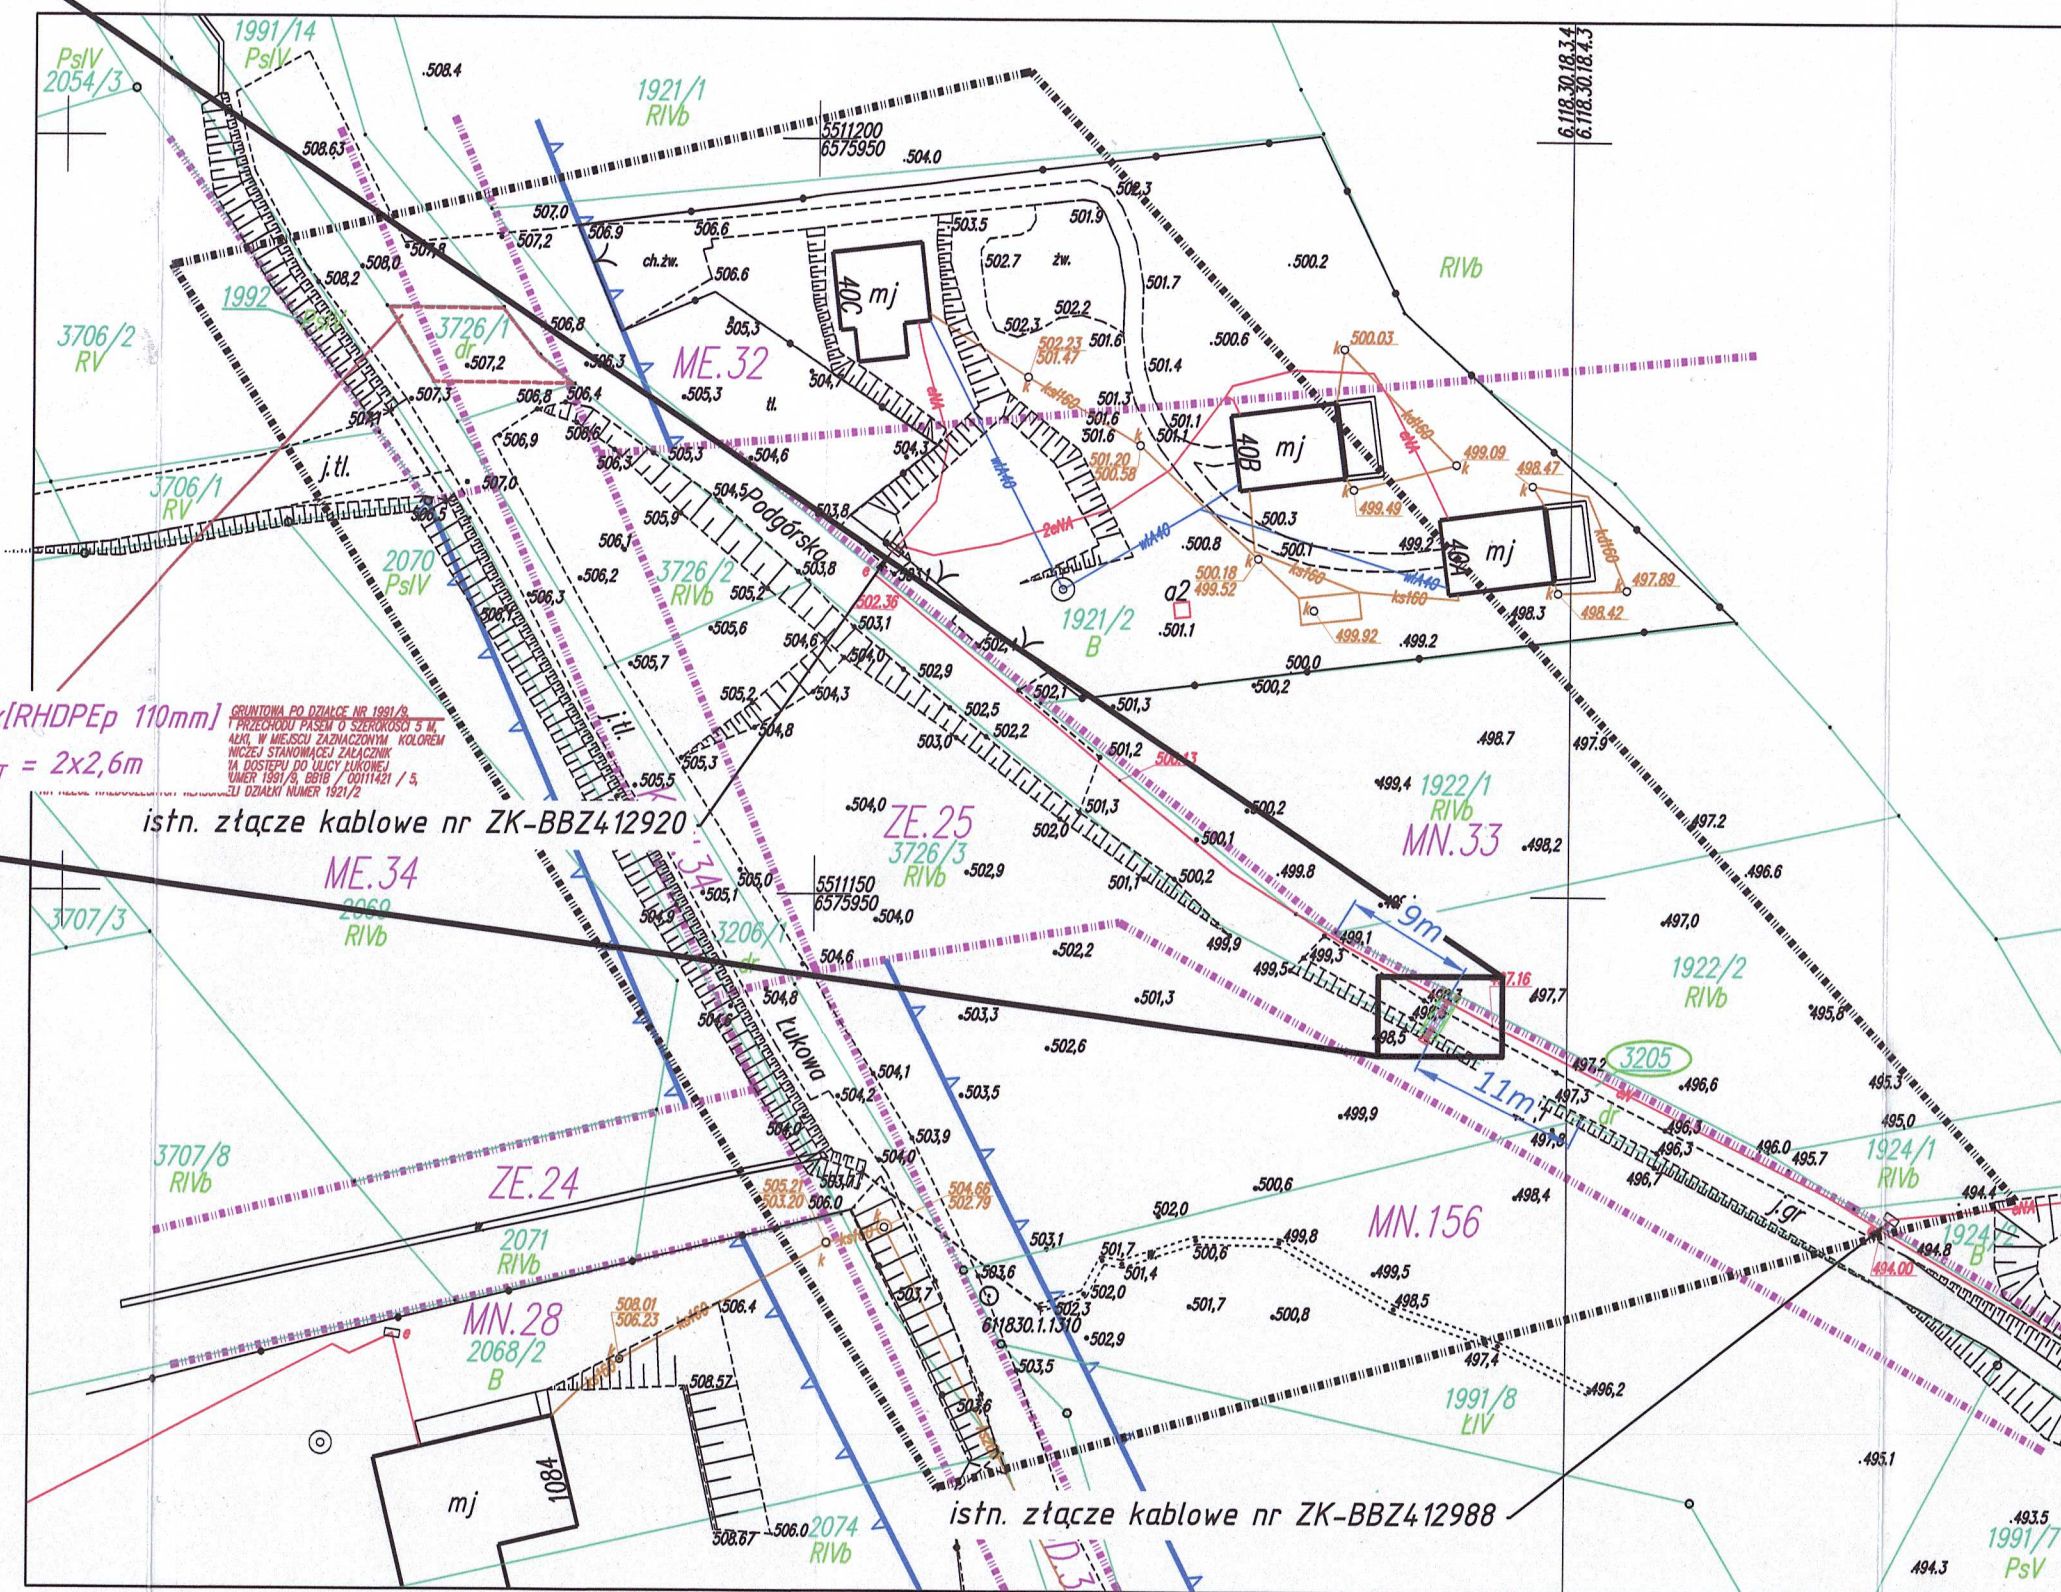

- LEGENDA:
- proj. rury ochronne typu RHDPEp 110mm
 - powierzchnia obszaru niezbędnego do wykonania robót budowlanych
 - pas zajętości inwestycji liniowej
 - proj. sieć kablowa nN 0,4 kV
 - proj. mufa kablowa nN
 - proj. złącze kablowe nN 0,4 kV
 - dziatka objęta niniejszym wnioskiem

ELWAR®
 ul. Redziej Pogonów 62, 32-000 Zabawa
 ul. Krakowska 259A, 32-000 Zabawa
 tel. 0-307-36-68 mail@elwar.org

Opis: - opracowanie Dokumentacji projektowej oraz terenu-prawnej zgodnie z art. 29a PB związanej z przyłączeniem odbiorców grupy IV i V na terenie działalności TAURON Dystrybucja S.A. Oddział w Bielsku-Białej - obszar Szczyrk - Zadanie nr 2 Obszar Szczyrk - na obszarze Miasta/Gminy/Wsi Szczyrk, Kaina, Godziszka, Buczkowice, Rybarzowice, Heszana. ZLECENIE nr 036872/2022/006904/220268

Inwestor: TAURON Dystrybucja S.A.
 ul. Podgórna 25A, 31-035 Kraków

Imię i nazwisko Nr uprawnień bud.	Pieczęć, Podpis
Opracował: mgr inż. Mateusz Pasionek	
Projektował: mgr inż. Krzysztof Gazda MAP/0048/PBE/19	mgr inż. Krzysztof Gazda Uprawnienia budowlane do projektowania w specjalności instalacyjnej w zakresie sieci, instalacji i urządzeń elektrycznych i elektroenergetycznych bez ograniczeń Nr ewidencyjny MAP/0048/PBE/19
Sprawdzał: mgr inż. Jakub Wolski MAP/0083/PBE/19	mgr inż. Jakub Wolski Uprawnienia budowlane do projektowania w specjalności instalacyjnej w zakresie sieci, instalacji i urządzeń elektrycznych i elektroenergetycznych bez ograniczeń Nr ewidencyjny MAP/0083/PBE/19

Tytuł rysunku: Projekt zagospodarowania terenu			
Data: 09.2023	Rewizja: 1.0	Faza projektu: -	Rys. nr 1
Miejscowość: Buczkowice	Gmina: Buczkowice	Województwo: śląskie	Skala: 1:500/1:50